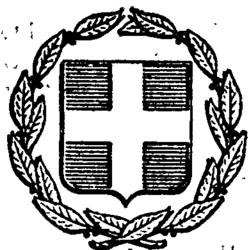


ΕΦΗΜΕΡΙΣ ΤΗΣ ΚΥΒΕΡΝΗΣΕΩΣ
ΤΗΣ ΕΛΛΗΝΙΚΗΣ ΔΗΜΟΚΡΑΤΙΑΣ

ΕΝ ΑΘΗΝΑΙΣ ΤΗ 11 ΑΥΓΟΥΣΤΟΥ 1979 | ΤΕΥΧΟΣ ΤΕΤΑΡΤΟΝ | ΑΡΙΘΜΟΣ ΦΥΛΛΟΥ 417

ΠΕΡΙΕΧΟΜΕΝΑ

ΔΙΑΤΑΓΜΑΤΑ

Περὶ δημιουργίας ζώνης παραλίας εἰς θέσιν «ΑΓΚΑΡΑΘΕ» Ἀκρωτηρίου Δρεπάνου Χανίων. ... 1

Περὶ δημιουργίας ζώνης παραλίας εἰς θέσιν «ΦΑΡΟΣ» Ἀκρωτηρίου Δρεπάνου Χανίων. ... 2

Περὶ δημιουργίας ζώνης παραλίας εἰς θέσιν «ΠΡΟΓΥΑΛΟΣ» Ἀκρωτηρίου Δρεπάνου Χανίων. ... 3

Περὶ δημιουργίας ζώνης παραλίας εἰς θέσιν «ΦΡΟΥΖΗ» Παχείας Ἄμμου Ἱεράπετρας Νομοῦ Λασιθίου. 4

Περὶ δημιουργίας ζώνης παραλίας εἰς θέσιν «ΑΓ. ΣΩΤΗΡΑ» Σχοίνου Πισσίων Κορινθίας. ... 5

Περὶ δημιουργίας ζώνης παραλίας εἰς θέσιν Ψαρομούρα Ἁγίας Πελαγίας Ἡρακλείου, πρὸ ἰδιοκτησίας Χ. Μπέλλου. ... 6

ΠΟΛΕΟΔΟΜΙΑ

ΔΙΑΤΑΓΜΑΤΑ

Περὶ τροποποιήσεως τοῦ προκηπίου οἰκοπέδων τινῶν τοῦ ρυμοτομικοῦ σχεδίου Λουτρακίου (Κορινθίας). ... 7

ΑΠΟΦΑΣΕΙΣ

Περὶ ἀκυρώσεως τῆς 70910/5.2.2/30.11.78 ἀποφάσεως τοῦ Νομάρχη Βοιωτίας περὶ ἀναγνωρίσεως ὁδοῦ ἐντὸς τοῦ ἐγκεκριμένου σχεδίου Λεβαδείας ὅτι προϋπάρχει τοῦ ἔτους 1923 καὶ χαρακτηρισμοῦ αὐτῆς ὡς διατηρητέας. 8

ΑΝΑΚΟΙΝΩΣΕΙΣ

Περὶ τῆς γενομένης καταθέσεως ἀποζημιώσεως λόγῳ ἀναγκαστικῆς ἀπαλλοτριώσεως ἀκινήτων 74 Ο.Τ. πρὸς δημιουργίαν πλατείας στὸ Δῆμο Λουτρακίου—Περαχώρας. ... 9

Περὶ εἰδοποιήσεως τῆς γενομένης παρακαταθέσεως ἀποζημιώσεως λόγῳ προσκυρώσεως τμήματος οἰκοπέδου εἰς περιοχὴν Ἀγρινίου. ... 10

Περὶ εἰδοποιήσεως τῆς γενομένης καταθέσεως ἀποζημιώσεως ἐξ ἀναγκαστικῆς ἀπαλλοτριώσεως οἰκοπέδου τοῦ Δήμου Ὑπάτης Ν. Φθιώτιδος. ... 11

ΔΙΑΤΑΓΜΑΤΑ

(1)

Περὶ δημιουργίας ζώνης παραλίας εἰς θέσιν «ΑΓΚΑΡΑΘΕ» Ἀκρωτηρίου Δρεπάνου Χανίων.

Ο ΠΡΟΕΔΡΟΣ ΤΗΣ ΕΛΛΗΝΙΚΗΣ ΔΗΜΟΚΡΑΤΙΑΣ

Ἔχοντες ὑπ' ὄψει:

1) Τὰς διατάξεις τοῦ ἄρθρου 6 τοῦ Α.Ν. 2344/1940 «περὶ αἰγιαλοῦ καὶ παραλίας», 2) τὰς διατάξεις τοῦ Ν. 400/76 «περὶ Ὑπουργικοῦ Συμβουλίου καὶ Ὑπουργείων», 3) τὴν ὑπ' ἀριθ. 135/29.7.1974 πρᾶξιν τοῦ Ὑπουργικοῦ Συμβουλίου «περὶ συστάσεως Τριμελοῦς ἐξ Ὑπουργῶν Ἐπιτροπῆς», 4) τὴν ὑπ' ἀριθ. 190/7.2.1979 πρᾶξιν τῆς Τριμελοῦς ἐξ Ὑπουργῶν Ἐπιτροπῆς, 5) τὴν ὑπ' ἀριθ. Δ. 3676/932/26.5.1978 κοινὴν ἀπόφασιν τοῦ Πρωθυπουργοῦ καὶ τοῦ Ὑπουργοῦ τῶν Οἰκονομικῶν «περὶ ἀναθέσεως ἁρμοδιοτήτων εἰς τοὺς Ὑφυπουργοὺς Οἰκονομικῶν», 6) τὴν ὑπὸ τοῦ Γενικοῦ Ἐπιτελείου Ναυτικοῦ διατυπωθεῖσαν διὰ τοῦ ὑπ' ἀριθμὸν Φ. 187.2/768/16.12.1978 ἐγγράφου του, σύμφωνον γνώμην, προτάσει τοῦ Ὑφυπουργοῦ Οἰκονομικῶν, ἀποφασίζομεν:

Ἄρθρον μόνον.

Ἐγκρίνομεν, πρὸς προσαύξησιν τοῦ αἰγιαλοῦ, τὴν δημιουργίαν ζώνης παραλίας εἰς τὴν θέσιν «ΑΓΚΑΡΑΘΕ» Ἀκρωτηρίου Δρεπάνου Χανίων, ὡς ἡ οριογραμμὴ ταύτης καθωρίσθη ὑπὸ τῆς κατὰ τὸ ἄρθρον 74 τοῦ ὑπ' ἀριθ. 636/29.7.77 Προεδρικοῦ Διατάγματος Ἐπιτροπῆς καὶ εἰκονίζεται εἰς τὸ ὑπ' ἀριθ. XIV—2918/19.7.1976 καὶ ὑπὸ κλίμακα 1:500 τοπογραφικὸν διάγραμμα τοῦ Ἀρχηγείου Ναυτικοῦ, ὅπερ ἐθεωρήθη τὴν 12.11.1976 ὑπὸ τῆς Δ/νσεως Τεχνικῶν Ὑπηρεσιῶν Νομοῦ Χανίων καὶ συνοδεύει τὴν ἀπὸ 25.11.1976 σχετικὴν ἔκθεσιν τῆς προαναφερθείσης Ἐπιτροπῆς.

Εἰς τὸν Ὑφυπουργὸν Οἰκονομικῶν ἀνατίθεμεν τὴν δημοσίευσιν καὶ ἐκτέλεσιν τοῦ παρόντος Διατάγματος.

Ἐν Ἀθήναις τῇ 24 Μαΐου 1979

Ο ΠΡΟΕΔΡΟΣ ΤΗΣ ΔΗΜΟΚΡΑΤΙΑΣ

ΚΩΝΣΤΑΝΤΙΝΟΣ Δ. ΤΣΑΤΣΟΣ

Ο ΥΦΥΠΟΥΡΓΟΣ ΟΙΚΟΝΟΜΙΚΩΝ

ΠΑΝΑΓΙΩΤΗΣ ΜΠΟΚΟΒΟΣ

(2)

Περὶ δημιουργίας ζώνης παραλίας εἰς θέσιν «ΦΑΡΟΣ» Ἀκρωτηρίου Δραπάνου Χανίων.

Ο ΠΡΟΕΔΡΟΣ ΤΗΣ ΕΛΛΗΝΙΚΗΣ ΔΗΜΟΚΡΑΤΙΑΣ

Ἔχοντες ὑπ' ὄψει:

1) Τὰς διατάξεις τοῦ ἄρθρου 6 τοῦ Α.Ν. 2344/1940 «περὶ αἰγιαλοῦ καὶ παραλίας» 2) τὰς διατάξεις τοῦ Ν. 400/76 «περὶ Ὑπουργικοῦ Συμβουλίου καὶ Ὑπουργείων», 3) τὴν ὑπ' ἀριθ. 135/29.7.1974 πρᾶξιν τοῦ Ὑπουργικοῦ Συμβουλίου «περὶ συστάσεως Τριμελοῦς ἐξ Ὑπουργῶν Ἐπιτροπῆς», 4) τὴν ὑπ' ἀριθ. 192/7.2.1979 πρᾶξιν τῆς Τριμελοῦς ἐξ Ὑπουργῶν Ἐπιτροπῆς, 5) τὴν ὑπ' ἀριθ. Δ. 3676/932/26.5.78 κοινὴν ἀπόφασιν τοῦ Πρωθυπουργοῦ καὶ τοῦ Ὑπουργοῦ τῶν Οἰκονομικῶν «περὶ ἀναθέσεως ἁρμοδιοτήτων εἰς τοὺς Ὑφυπουργοὺς Οἰκονομικῶν», 6) τὴν ὑπὸ τοῦ Γενικοῦ Ἐπιτελείου Ναυτικοῦ διατυπωθεῖσαν διὰ τοῦ ὑπ' ἀριθ. Φ. 187.2/768/78/16.12.1978 ἐγγράφου του σύμφωνον γνώμην, προτάσει τοῦ Ὑφυπουργοῦ Οἰκονομικῶν, ἀποφασίζομεν:

Ἄρθρον μόνον.

Ἐγκρίνομεν πρὸς προσαύξησιν τοῦ αἰγιαλοῦ, τὴν δημιουργίαν ζώνης παραλίας εἰς τὴν θέσιν «ΦΑΡΟΣ» Ἀκρωτηρίου Δραπάνου Χανίων, ὡς ἡ ὁριογραμμὴ ταύτης καθωρίσθη ὑπὸ τῆς κατὰ τὸ ἄρθρον 74 τοῦ ὑπ' ἀριθ. 636/29.7.1977 Π.Δ. Ἐπιτροπῆς καὶ εἰκονίζεται εἰς τὸ ὑπ' ἀριθ. XIV—2917/19.7.1976 καὶ ὑπὸ κλίμακα 1:500 τοπογραφικὸν διάγραμμα τοῦ Ἀρχηγείου Ναυτικοῦ, ὅπερ ἐθεωρήθη τὴν 12.11.1976 ὑπὸ τῆς Δ/νσεως Τεχνικῶν Ὑπηρεσιῶν Νομοῦ Χανίων καὶ συνοδεύει τὴν ἀπὸ 25.1.1976 σχετικὴν ἔκθεσιν τῆς προαναφερθείσης Ἐπιτροπῆς.

Εἰς τὸν Ὑφυπουργὸν Οἰκονομικῶν, ἀνατίθεμεν τὴν δημοσίευσιν καὶ ἐκτέλεσιν τοῦ παρόντος Διατάγματος.

Ἐν Ἀθήναις τῇ 24 Μαΐου 1979

Ο ΠΡΟΕΔΡΟΣ ΤΗΣ ΔΗΜΟΚΡΑΤΙΑΣ
ΚΩΝΣΤΑΝΤΙΝΟΣ Δ. ΤΣΑΤΣΟΣ

Ο ΥΦΥΠΟΥΡΓΟΣ ΟΙΚΟΝΟΜΙΚΩΝ
ΠΑΝΑΓΙΩΤΗΣ ΜΠΟΚΟΒΟΣ

(3)

Περὶ δημιουργίας ζώνης παραλίας εἰς θέσιν «ΠΡΟΓΥΑΛΟΣ» Ἀκρωτηρίου Δραπάνου Χανίων.

Ο ΠΡΟΕΔΡΟΣ ΤΗΣ ΕΛΛΗΝΙΚΗΣ ΔΗΜΟΚΡΑΤΙΑΣ

Ἔχοντες ὑπ' ὄψει:

1) Τὰς διατάξεις τοῦ ἄρθρου 6 τοῦ Α.Ν. 2344/1940 «περὶ αἰγιαλοῦ καὶ παραλίας», 2) τὰς διατάξεις τοῦ Ν. 400/1976 «περὶ Ὑπουργικοῦ Συμβουλίου καὶ Ὑπουργείων», 3) τὴν ὑπ' ἀριθμ. 135/29.7.1974 πρᾶξιν τοῦ Ὑπουργικοῦ Συμβουλίου «περὶ συστάσεως Τριμελοῦς ἐξ Ὑπουργῶν Ἐπιτροπῆς», 4) τὴν ὑπ' ἀριθ. 191/7.2.79 πρᾶξιν τῆς Τριμελοῦς ἐξ Ὑπουργῶν Ἐπιτροπῆς, 5) τὴν ὑπ' ἀριθ. Δ. 3676/932/26.5.1978 κοινὴν ἀπόφασιν τοῦ Πρωθυπουργοῦ καὶ τοῦ Ὑπουργοῦ τῶν Οἰκονομικῶν «περὶ ἀναθέσεως ἁρμοδιοτήτων εἰς τοὺς Ὑφυπουργοὺς Οἰκονομικῶν», 6) τὴν ὑπὸ τοῦ Γενικοῦ Ἐπιτελείου Ναυτικοῦ διατυπωθεῖσαν διὰ τοῦ ὑπ' ἀριθμὸν Φ. 187.2/768/78/16.12.1978 ἐγγράφου του σύμφωνον γνώμην, προτάσει τοῦ Ὑφυπουργοῦ Οἰκονομικῶν, ἀποφασίζομεν:

Ἄρθρον μόνον.

Ἐγκρίνομεν, πρὸς προσαύξησιν τοῦ αἰγιαλοῦ, τὴν δημιουργίαν ζώνης παραλίας εἰς τὴν θέσιν «ΠΡΟΓΥΑΛΟΣ» Ἀκρωτηρίου Δραπάνου Χανίων, ὡς ἡ ὁριογραμμὴ ταύτης καθωρίσθη ὑπὸ τῆς κατὰ τὸ ἄρθρον 74 τοῦ ὑπ' ἀριθ. 636/29.7.77 Π. Δ/τος Ἐπιτροπῆς καὶ εἰκονίζεται εἰς τὸ ὑπ' ἀριθ. XIV 2919/19.7.1976 καὶ ὑπὸ κλίμακα 1:500 τοπογραφικὸν διάγραμμα τοῦ Ἀρχηγείου Ναυτικοῦ, ὅπερ ἐθεωρήθη τὴν 12.11.1976 ὑπὸ τῆς Δ/νσεως Τεχνικῶν Ὑπηρεσιῶν Νομοῦ Χανίων καὶ συνοδεύει τὴν ἀπὸ 25.11.76 σχετικὴν ἔκθεσιν τῆς προαναφερθείσης Ἐπιτροπῆς.

Εἰς τὸν Ὑφυπουργὸν Οἰκονομικῶν, ἀνατίθεμεν τὴν δημοσίευσιν καὶ ἐκτέλεσιν τοῦ παρόντος Διατάγματος.

Ἐν Ἀθήναις τῇ 24 Μαΐου 1979

Ο ΠΡΟΕΔΡΟΣ ΤΗΣ ΔΗΜΟΚΡΑΤΙΑΣ
ΚΩΝΣΤΑΝΤΙΝΟΣ Δ. ΤΣΑΤΣΟΣ

Ο ΥΦΥΠΟΥΡΓΟΣ ΟΙΚΟΝΟΜΙΚΩΝ
ΠΑΝΑΓΙΩΤΗΣ ΜΠΟΚΟΒΟΣ

(4)

Περὶ δημιουργίας ζώνης παραλίας εἰς θέσιν «ΦΡΟΥΖΗ» Παχείας Ἄμμου Ἱεραπέτρας Νομοῦ Λασιθίου.

Ο ΠΡΟΕΔΡΟΣ ΤΗΣ ΕΛΛΗΝΙΚΗΣ ΔΗΜΟΚΡΑΤΙΑΣ

Ἔχοντες ὑπ' ὄψει:

1) Τὰς διατάξεις τοῦ ἄρθρου 6 τοῦ Α.Ν. 2344/1940 «περὶ αἰγιαλοῦ καὶ παραλίας», 2) τὰς διατάξεις τοῦ Ν. 400/1976 «περὶ Ὑπουργικοῦ Συμβουλίου καὶ Ὑπουργείων», 3) τὴν ὑπ' ἀριθ. 135/29.7.1974 πρᾶξιν τοῦ Ὑπουργικοῦ Συμβουλίου «περὶ συστάσεως Τριμελοῦς ἐξ Ὑπουργῶν Ἐπιτροπῆς», 4) τὴν ὑπ' ἀριθ. 189/7.2.79 πρᾶξιν τῆς Τριμελοῦς ἐξ Ὑπουργῶν Ἐπιτροπῆς, 5) τὴν ὑπ' ἀριθ. Δ. 3676/932/26.5.1978 κοινὴν ἀπόφασιν τοῦ Πρωθυπουργοῦ καὶ τοῦ Ὑπουργοῦ τῶν Οἰκονομικῶν «περὶ ἀναθέσεως ἁρμοδιοτήτων εἰς τοὺς Ὑφυπουργοὺς Οἰκονομικῶν», 6) τὴν ὑπὸ τοῦ Γενικοῦ Ἐπιτελείου Ναυτικοῦ διατυπωθεῖσαν διὰ τοῦ ὑπ' ἀριθμὸν Φ. 187.2/372/78/15.6.1978 ἐγγράφου του σύμφωνον γνώμην, προτάσει τοῦ Ὑφυπουργοῦ Οἰκονομικῶν, ἀποφασίζομεν:

Ἄρθρον μόνον.

Ἐγκρίνομεν πρὸς προσαύξησιν τοῦ αἰγιαλοῦ, τὴν δημιουργίαν ζώνης παραλίας εἰς τὴν θέσιν «ΦΡΟΥΖΗ» Παχείας Ἄμμου Ἱεραπέτρας Νομοῦ Λασιθίου, ὡς ἡ ὁριογραμμὴ ταύτης καθωρίσθη ὑπὸ τῆς κατὰ τὸ ἄρθρον 74 τοῦ ὑπ' ἀριθ. 636/29.7.77 Π. Δ/τος Ἐπιτροπῆς καὶ εἰκονίζεται εἰς τὸ ἀπὸ 11.11.77 καὶ ὑπὸ κλίμακα 1:500 τοπογραφικὸν διάγραμμα τοῦ Ἀγρον. Τοπογράφου Μηχανικοῦ Γεωργίου Κανακάκη, ὅπερ ἐθεωρήθη τὴν 18.1.78 ὑπὸ τῆς Δ/νσεως Τεχνικῶν Ὑπηρεσιῶν Νομοῦ Λασιθίου καὶ συνοδεύει τὴν ἀπὸ 20.1.1978 σχετικὴν ἔκθεσιν τῆς προαναφερθείσης Ἐπιτροπῆς.

Εἰς τὸν Ὑφυπουργὸν Οἰκονομικῶν, ἀνατίθεμεν τὴν δημοσίευσιν καὶ ἐκτέλεσιν τοῦ παρόντος Διατάγματος.

Ἐν Ἀθήναις τῇ 24 Μαΐου 1979

Ο ΠΡΟΕΔΡΟΣ ΤΗΣ ΔΗΜΟΚΡΑΤΙΑΣ
ΚΩΝΣΤΑΝΤΙΝΟΣ Δ. ΤΣΑΤΣΟΣ

Ο ΥΦΥΠΟΥΡΓΟΣ ΟΙΚΟΝΟΜΙΚΩΝ
ΠΑΝΑΓΙΩΤΗΣ ΜΠΟΚΟΒΟΣ

(5)

Περὶ δημιουργίας ζώνης παραλίας εἰς θέσιν «ΑΓ. ΣΩΤΗΡΑ» Σχοίνου Πισσίων Κορινθίας.

Ο ΠΡΟΕΔΡΟΣ ΤΗΣ ΕΛΛΗΝΙΚΗΣ ΔΗΜΟΚΡΑΤΙΑΣ

Ἔχοντες ὑπ' ὄψει:

1) Τὰς διατάξεις τοῦ ἄρθρου 6 τοῦ Α.Ν. 2344/1940 «περὶ αἰγιαλοῦ καὶ παραλίας», 2) τὰς διατάξεις τοῦ Ν. 400/1976 «περὶ Ὑπουργικοῦ Συμβουλίου καὶ Ὑπουργείων», 3) τὴν ὑπ' ἀριθ. 135/29.7.1974 πρᾶξιν τοῦ Ὑπουργικοῦ Συμβουλίου «περὶ συστάσεως Τριμελοῦς ἐξ Ὑπουργῶν Ἐπιτροπῆς», 4) τὴν ὑπ' ἀριθ. 182/7.2.1979 πρᾶξιν τῆς Τριμελοῦς ἐξ Ὑπουργῶν Ἐπιτροπῆς, 5) τὴν ὑπ' ἀριθ. Δ. 3676/932/26.5.1978 κοινὴν ἀπόφασιν τοῦ Πρωθυπουργοῦ καὶ τοῦ Ὑπουργοῦ τῶν Οἰκονομικῶν «περὶ ἀναθέσεως ἁρμοδιοτήτων εἰς τοὺς Ὑφυπουργοὺς Οἰκονομικῶν», 6) τὴν ὑπὸ τοῦ Γενικοῦ Ἐπιτελείου Ναυτικοῦ διατυπωθεῖσαν διὰ τοῦ ὑπ' ἀριθ. Φ.

187.2/638/78/9.10.1978 ἐγγράφου τοῦ σύμφωνον γνώμην, προτάσει τοῦ Ὑφυπουργοῦ Οἰκονομικῶν, ἀποφασίζομεν:

Ἄρθρον μόνον.

Ἐγκρίνομεν, πρὸς προσαύξησιν τοῦ αἰγιαλοῦ, τὴν δημιουργίαν ζώνης παραλίας εἰς τὴν θέσιν «ΑΓ. ΣΩΤΗΡΑ» Σχοίνου Πισσίων Κορινθίας, ὡς ἡ οριογραμμὴ ταύτης καθωρίσθη ὑπὸ τῆς κατὰ τὸ ἄρθρον 74 τοῦ ὑπ' ἀριθ. 636/29.7.1978 Π.Δ. Ἐπιτροπῆς καὶ εἰκονίζεται εἰς τὸ ἀπὸ 20.4.1977 καὶ ὑπὸ κλίμακα 1:500 τοπογραφικὸν διάγραμμα τοῦ Πολιτικοῦ Μηχανικοῦ Βασιλείου Λιβάνη, ὅπερ ἐθεωρήθη τὴν 10.5.78 ὑπὸ τῆς Δ/νσεως Τεχνικῶν Ὑπηρεσιῶν Νομοῦ Κορινθίας καὶ συνοδεύει τὴν ἀπὸ 10.5.1978 σχετικὴν ἔκθεσιν τῆς προαναφερθείσης Ἐπιτροπῆς.

Εἰς τὸν Ὑφυπουργὸν Οἰκονομικῶν, ἀνατίθεμεν τὴν δημοσίευσιν καὶ ἐκτέλεσιν τοῦ παρόντος Διατάγματος.

Ἐν Ἀθήναις τῇ 24 Μαΐου 1979

Ο ΠΡΟΕΔΡΟΣ ΤΗΣ ΔΗΜΟΚΡΑΤΙΑΣ
ΚΩΝΣΤΑΝΤΙΝΟΣ Δ. ΤΣΑΤΣΟΣ

Ο ΥΦΥΠΟΥΡΓΟΣ ΟΙΚΟΝΟΜΙΚΩΝ
ΠΑΝΑΓΙΩΤΗΣ ΜΠΟΚΟΒΟΣ

(6)

Περὶ δημιουργίας ζώνης παραλίας εἰς θέσιν Ψαρομούρα Ἁγίας Πελαγίας Ἡρακλείου, πρὸ ἰδιοκτησίας Χ. Μπέλλου.

Ο ΠΡΟΕΔΡΟΣ ΤΗΣ ΕΛΛΗΝΙΚΗΣ ΔΗΜΟΚΡΑΤΙΑΣ

Ἔχοντες ὑπ' ὄψει:

1) Τὰς διατάξεις τοῦ ἄρθρου 6 τοῦ Α.Ν. 2344/1940 «περὶ αἰγιαλοῦ καὶ παραλίας», 2) τὰς διατάξεις τοῦ Ν. 400/1976 «περὶ Ὑπουργικοῦ Συμβουλίου καὶ Ὑπουργείων», 3) τὴν ὑπ' ἀριθ. 135/29.7.1974 πρᾶξιν τοῦ Ὑπουργικοῦ Συμβουλίου «περὶ συστάσεως Τριμελοῦς ἐξ Ὑπουργῶν Ἐπιτροπῆς», 4) τὴν ὑπ' ἀριθ. 186/7.2.1979 πρᾶξιν τῆς Τριμελοῦς ἐξ Ὑπουργῶν Ἐπιτροπῆς, 5) τὴν ὑπ' ἀριθ. Δ. 3676/932/26.5.1978 κοινὴν ἀπόφασιν τοῦ Πρωθυπουργοῦ καὶ τοῦ Ὑπουργοῦ τῶν Οἰκονομικῶν «περὶ ἀναθέσεως ἁρμοδιοτήτων εἰς τοὺς Ὑφυπουργοὺς Οἰκονομικῶν», 6) τὴν ὑπὸ τοῦ Γενικοῦ Ἐπιτελείου Ναυτικοῦ διατυπωθεῖσαν διὰ τοῦ ὑπ' ἀριθ. Φ. 187.2/768/78/16.12.1978 ἐγγράφου του σύμφωνον γνώμην, προτάσει τοῦ Ὑφυπουργοῦ Οἰκονομικῶν, ἀποφασίζομεν:

Ἄρθρον μόνον.

Ἐγκρίνομεν πρὸς προσαύξησιν τοῦ αἰγιαλοῦ, τὴν δημιουργίαν ζώνης παραλίας εἰς τὴν θέσιν Ψαρομούρα Ἁγίας Πελαγίας Ἡρακλείου, πρὸ ἰδιοκτησίας Χ. Μπέλλου, ὡς ἡ οριογραμμὴ ταύτης καθωρίσθη ὑπὸ τῆς κατὰ τὸ ἄρθρον 74 τοῦ ὑπ' ἀριθ. 636/29.7.1977 Π.Δ. Ἐπιτροπῆς καὶ εἰκονίζεται εἰς τὸ ἀπὸ 14.10.1976 καὶ ὑπὸ κλίμακα 1:500 τοπογραφικὸν διάγραμμα τοῦ Πολιτικοῦ Μηχανικοῦ Κων/νου Ρεθυμιωτάκη, ὅπερ ἐθεωρήθη τὴν 18.1.1977 ὑπὸ τῆς Δ/νσεως Τεχνικῶν Ὑπηρεσιῶν Νομοῦ Ἡρακλείου καὶ συνοδεύει τὴν ἀπὸ 18.5.78 σχετικὴν ἔκθεσιν τῆς προαναφερθείσης Ἐπιτροπῆς.

Εἰς τὸν Ὑφυπουργὸν Οἰκονομικῶν, ἀνατίθεμεν τὴν δημοσίευσιν καὶ ἐκτέλεσιν τοῦ παρόντος Διατάγματος.

Ἐν Ἀθήναις τῇ 24 Μαΐου 1979

Ο ΠΡΟΕΔΡΟΣ ΤΗΣ ΔΗΜΟΚΡΑΤΙΑΣ
ΚΩΝΣΤΑΝΤΙΝΟΣ Δ. ΤΣΑΤΣΟΣ

Ο ΥΦΥΠΟΥΡΓΟΣ ΟΙΚΟΝΟΜΙΚΩΝ
ΠΑΝΑΓΙΩΤΗΣ ΜΠΟΚΟΒΟΣ

ΠΟΛΕΟΔΟΜΙΑ

ΔΙΑΤΑΓΜΑΤΑ

(7)

Περὶ τροποποιήσεως τοῦ προκηπίου οἰκοπέδων τινῶν τοῦ ρυμοτομικοῦ σχεδίου Λουτρακίου (Κορινθίας)

Ο ΠΡΟΕΔΡΟΣ ΤΗΣ ΕΛΛΗΝΙΚΗΣ ΔΗΜΟΚΡΑΤΙΑΣ

Ἔχοντες ὑπ' ὄψει τὰς διατάξεις τοῦ ἀπὸ 17 Ἰουλίου 1923 Ν.Δ/τος «περὶ σχεδίων πόλεων κλπ.», ὡς μεταγενεστέρως ἐτροποποιήθησαν καὶ συνεπληρώθησαν καὶ εἰδικώτερον τοῦ ἄρθρου 9 αὐτοῦ καὶ ἰδόντες τὴν ὑπ' ἀριθ. ΕΔ2α/04/20/Φ. Θ.2.1.1./31.1.1979 κοινὴν ἀπόφασιν τοῦ Πρωθυπουργοῦ καὶ τοῦ Ὑπουργοῦ Δημοσίων Ἔργων «περὶ ἀντικαταστάσεως τῆς ὑπ' ἀριθ. ΕΔ2/α/04/59/Φ.Θ.2.1.1./1978 ἀποφάσεως «περὶ μεταβιβάσεως ἁρμοδιοτήτων τοῦ Ὑπουργοῦ Δημοσίων Ἔργων εἰς τὸν Ὑφυπουργὸν τοῦ αὐτοῦ Ὑπουργείου (ΦΕΚ 106/Β), τὴν ὑπ' ἀριθ. 35/1979 πρᾶξιν τοῦ Δημοτικοῦ Συμβουλίου Λουτρακίου, τὴν ὑπ' ἀριθ. 428/1979 γνωμοδότησιν τοῦ Συμβουλίου Δημοσίων Ἔργων (Τμῆμα Οἰκισμοῦ), ὡς καὶ τὴν ὑπ' ἀριθ. 678/1979 γνωμοδότησιν τοῦ Συμβουλίου τῆς Ἐπικρατείας, προτάσει τοῦ ἐπὶ τῶν Δημοσίων Ἔργων Ὑφυπουργοῦ, ἀπεφασίσαμεν:

Ἄρθρον μόνον.

Τροποποιεῖται τὸ προβλεπόμενον ὑπὸ τοῦ ἐγκεκριμένου ρυμοτομικοῦ σχεδίου Λουτρακίου (Κορινθίας) προκήπιον ἐπὶ τῶν οἰκοπέδων ὠκοδομημένων ἢ μή, τῶν κειμένων ἐπὶ οἰκοδομικοῦ τετραγώνου εὑρισκομένου εἰς θέσιν (Πευκάκι) καὶ ἐχόντων πρόσωπον ἐπὶ τῆς ἐπαρχιακῆς ὁδοῦ Λουτρακίου—Περαχώρας, ἐγκριθείσης διὰ τοῦ ἀπὸ 18.8.1947 Β.Δ/τος «περὶ ἐγκρίσεως τῆς ἐκ τῆς ἐπαρχιακῆς ὁδοῦ Λουτρακίου Περαχώρας εἰς θέσιν Πευκάκι κλπ.» (ΦΕΚ 187/Α'), τοῦ πλάτους αὐτοῦ ὁριζομένου εἰς σαράντα (40) μέτρα, ὡς ἐμφαίνεται εἰς τὸ ὑπὸ τοῦ Γενικοῦ Διευθυντοῦ Οἰκισμοῦ τεθεωρημένον διὰ τῆς ὑπ' ἀριθ. Γ.21079/1979 πράξεως αὐτοῦ σχετικὸν πρωτότυπον διάγραμμα ὑπὸ κλίμακα 1:1000, τοῦ ὁποίου συνοπτικὸν ἀντίτυπον δημοσιεύεται μετὰ τοῦ παρόντος.

Εἰς τὸν αὐτὸν ἐπὶ τῶν Δημοσίων Ἔργων Ὑφυπουργόν, ἀνατίθεμεν τὴν δημοσίευσιν καὶ ἐκτέλεσιν τοῦ παρόντος Διατάγματος.

Ἐν Ἀθήναις τῇ 18 Ἰουλίου 1979

Ο ΠΡΟΕΔΡΟΣ ΤΗΣ ΔΗΜΟΚΡΑΤΙΑΣ
ΚΩΝΣΤΑΝΤΙΝΟΣ Δ. ΤΣΑΤΣΟΣ

Ο ΥΦΥΠΟΥΡΓΟΣ ΔΗΜΟΣΙΩΝ ΕΡΓΩΝ
ΣΤΕΦΑΝΟΣ ΜΑΝΟΣ

4 Χ. 15 = 60

ΔΗΜΟΣ ΛΟΥΤΡΑΚΙΟΥ
θέσις Πευκάκι — Νεράιδα
τοπογραφικόν διάγραμμα
Κλίμαξ 1:1000

ΣΧ. 2

Γ. 21079/1979
τροποποιήσεως
του προσωρινού οικοπέδων τινών του ρυμοτομικού
σχεδίου Λουτρακίου (Κορινθίας)
Αθήναι 13 Ιουλίου 1979
Β. ΡΕΛΣΣΑΚ

ΟΔΟΣ ΛΟΥΤΡΑΚΙΟΥ ΠΕΡΑΧΩΡΑΣ

ΟΔΟΣ

Χώρος εκτός σχεδίου

Γραμμή αιγιαλού κύματος Α

Γραμμή χειμ. κύματος Β

ΥΠΟΜΝΗΜΑ

Χαράξεως ρυμοτομικών γραμμών οδού από Πευκάκι προς κέντρον Νεράιδα, αύτη διέρχεται 1) διά του σημείου Δ2 απέχοντος από του σημείου Δ1 6,50 μ.

2) Διά του σημείου Δ3 κατ' επέκτασιν της Δ2 μεταξύ βάσεως λιμένου οικίσκου Δ4-2 και εις απόστασιν από του σημείου Ζ 2,76μ.

3) Διά του σημείου 3 κατ' επέκτασιν της δυτικής πλευράς της οικοδομής Ιερέως και εις απόστασιν από ταύτης 6.00μ.

4) Σχεδόν παραλλήλως προς την οικοδομήν Ιερέως και εις απόστασιν από ταύτης έξ (6) μέτρων, εν συνεχεία δε επί του διαμορφωμένου περιτοιχίσματος των ιδιοκτησιών Ι. Οικονομίδη, Π. Αβραμίδη, Χ. Λιώτη και μέχρι του σημείου Δ5 επί της επεκτάσεως της γραμμής γ-γ.

Η προς Νότον πλευρά της οδού παραλλήλως και εις απόστασιν 8.00 μ. της Βορείας.

Αθήναι 3 Ιανουαρίου 1972
υπογραφή
Ε. ΔΕΡΜΕΝΑΚΗΣ

ΑΠΟΦΑΣΕΙΣ

'Αριθ. 4896/5-22 (8)

Περὶ ἀκυρώσεως τῆς 70910/5.2.2/30.11.1978 ἀποφάσεως τοῦ Νομάρχη Βοιωτίας περὶ ἀναγνωρίσεως ὁδοῦ ἐντὸς τοῦ ἐγκεκριμένου σχεδίου Λεβαδείας ὅτι προϋπάρχει τοῦ ἔτους 1923 καὶ χαρακτηρισμοῦ αὐτῆς ὡς διατηρητέας.

Ο ΝΟΜΑΡΧΗΣ ΒΟΙΩΤΙΑΣ

Ἔχοντας ὑπόψη:

1. Τὶς διατάξεις:

α) Τοῦ ἀπὸ 17.7.1923 Ν.Δ. «περὶ σχεδίων πόλεων κωμῶν καὶ συνοικισμῶν τοῦ Κράτους καὶ ἀνεγέρσεως αὐτῶν».

β) Τοῦ Β.Δ. 712/70, ὅπως τροποποιήθηκε μὲ τὰ 677/71 καὶ 198/72 Β.Δ.

γ) Τοῦ Ν. 3200/55 «περὶ διοικητικῆς ἀποκεντρώσεως», ὅπως ἔχει συμπληρωθεῖ καὶ τροποποιηθεῖ μεταγενέστερα.

δ) Τὴν 17/24.5.1979 γνωμοδότηση τοῦ Συμβουλίου Δημοσίων Ἔργων τῆς Νομαρχίας μας.

ε) Τὴν Ε. 20014/34/77 Ἐγκύκλιο τοῦ Ὑπουργείου Δημοσίων Ἔργων σχετικὰ μὲ ἰδιωτικὲς ὁδούς, ποὺ προϋπάρχουν τοῦ 1923.

στ) Τὴν 11382/4.7.1977 ἀπόφαση τοῦ Νομάρχη περὶ μεταβιβάσεως ἁρμοδιοτήτων στὸ Δ/ντὴ Τεχνικῶν Ὑπηρεσιῶν.

2. Τὸ Β.Δ. τῆς 16.11.1971, μὲ τὸ ὁποῖο ἐγκρίθηκε τὸ ρυμοτομικὸ σχέδιο τῆς πόλεως Λεβαδείας.

3. Τὴν ἀπὸ 2.5.1979 ἔνσταση τοῦ Γεωργίου Σύρου, κατοίκου Ἀθηνῶν, ἀποφασίζουμε:

1. Ἀπορρίπτουμε τὴν ἔνσταση τοῦ Γ. Σύρου γιατὶ ὑποβλήθηκε ἐκπρόθεσμα.

2. Ἀνακαλοῦμε τὴν 70910/77 ἀπόφαση τοῦ Νομάρχη Βοιωτίας, ἐπειδὴ ἐκδόθηκε κατόπιν ἐσφαλμένης εἰσηγήσεως καὶ γνωμοδοτήσεως τοῦ Συμβουλίου Δημοσίων Ἔργων τοῦ Νομοῦ Βοιωτίας ποὺ δὲν λάβανε ὑπόψη τους ὅλα τὰ στοιχεῖα ποὺ ἀναφέρονται στὴν ἐγκύκλιο 20014/16.6.77 τοῦ Υ.Δ.Ε. καὶ συγκεκριμένα ὅτι δύναται νὰ διατηρηθεῖ ἡ ὁδός, ἐπειδὴ προϋπάρχει τοῦ 1923, μόνον ὅταν οἱ ἰδιοκτησίες ποὺ βλέπουν σ' αὐτὴν δὲν μποροῦν νὰ ἀποκτήσουν πρόσωπο σὲ ἐγκεκριμένο δρόμο τοῦ σχεδίου.

Ἡ ἀπόφαση αὐτὴ νὰ δημοσιευθεῖ στὴν Ἐφημερίδα τῆς Κυβερνήσεως.

Λεβάδεια, 12 Ἰουνίου 1979

Μὲ ἐντολὴ Νομάρχη

Ὁ Διευθυντὴς


Ι. ΠΑΠΑΚΥΡΙΑΚΟΠΟΥΛΟΣ

ΤΟΠΟΓΡΑΦΙΚΟΝ ΔΙΑΓΡΑΜΜΑ ΕΜΦΑΙΝΟΝ ΤΗΝ ΘΕΣΙΝ ΤΗΣ ΠΡΟΫΦΙΣΤΑΜΕΝΗΣ ΤΟΥ 1923 ΚΟΙΝΟΤΙΚΗΣ ΟΔΟΥ ΛΕΒΑΔΕΙΑΣ ΧΑΦΥΣΤΙΟΥ ΚΕΙΜΕΝΗΣ ΕΝΤΟΣ ΣΧΕΔΙΟΥ ΠΟΛΕΩΣ ΛΕΒΑΔΕΙΑΣ ΕΙΣ ΠΙΝΑΚ 19 ΖΩΝΗ Ε ΟΙΚ ΣΥΣΤ ΠΑΝΤΑΧΟΘΕΝ ΕΛΕΥΘΕΡΟΝ ΕΓΚΡΙΘΕΝΤΟΣ 16-11-71 ΦΕΚ 269 ΚΑΙ ΜΕΤΑΞΥ ΤΩΝ ΙΔΙΟΚΤΗΤΩΝ ΚΑΡΑΜΠΕΛΑ-ΠΙΠΛΕΚΑ

ΚΛ 1:200

ΙΔΙΟΚΤΗΣΙΑ ΠΑΝΗΓΥΡΓΙΑ ΝΙΚΟΛΑ

ΔΗΜΟΤΙΚΗ ΟΔΟΣ ΚΑΡΑΓΙΑΝΝΟΠΟΥΛΟΥ

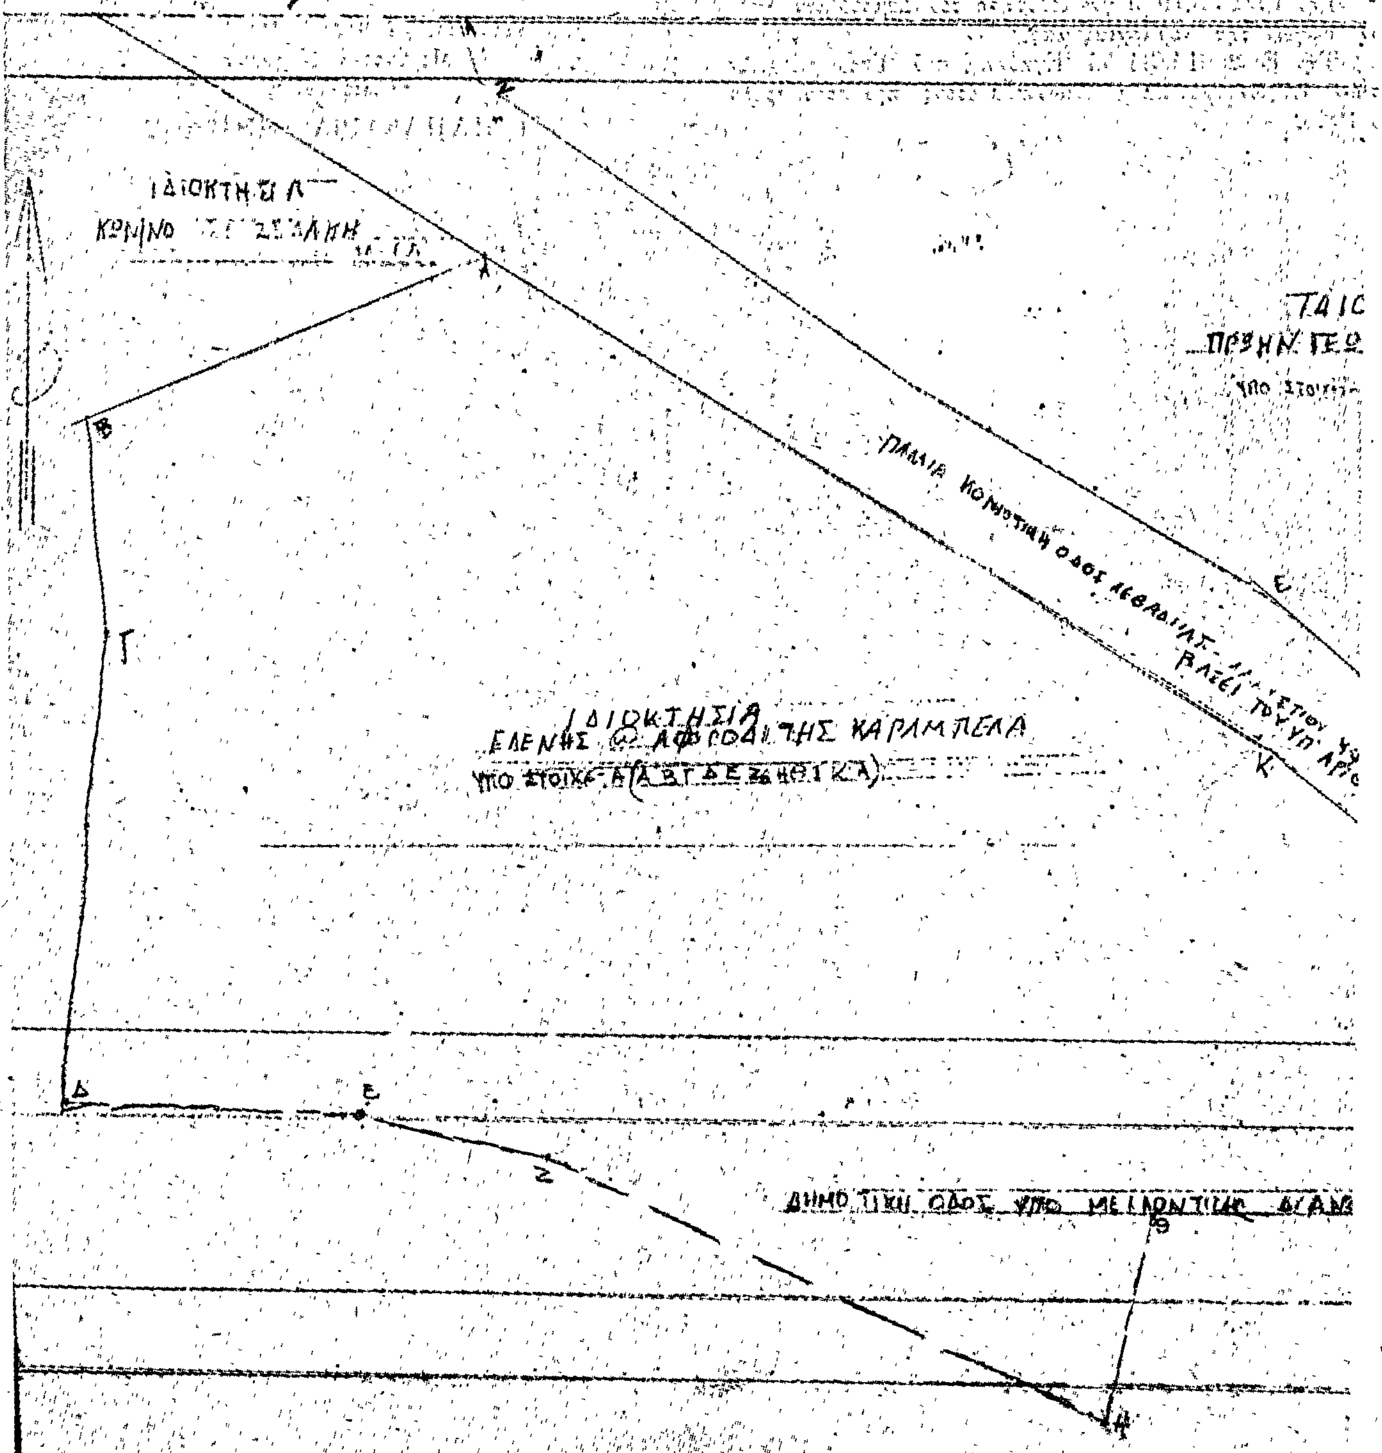

ΟΙΚΙΑ ΜΠΑΡΜΠΑ [illegible]

ΚΤΗΣΙΣ Λ. ΤΕΡΖΟΠΟΥΛΟΥ [illegible] ΠΑΠΑΣΧΑΛΙΔΗ [illegible]

ΙΔΙΟΚΤΗΣΙΑ
ΚΛΗΡ. ΤΣΙΦΗ [illegible]
ΛΟΥΚΑ ΣΤΕΡΓΙΟΥ

ΟΡΟΙ ΔΟΜΗΣΕΩΣ ΣΧΕΔ. ΠΟΛΕΩΣ
ΑΡΙΘ. ΤΜΗΜΑΤΟΣ [illegible]
ΣΥΣΤ. ΔΟΜΗΣΗΣ ΕΛΕΥΘΕΡΟΝ
ΠΡΟΣ. = 13,00 ΒΑΘ. 18,00 ΕΜΒ. = 400 μ²
ΕΓΚΡ. Ρ. ΣΧΕΔΙΟΥ ΦΕΚ [illegible]
ΚΑΛΥΨΙΣ 40%
ΟΡΟΦΟΙ 4 ΥΨΟΣ 14,00
ΟΡΟΙ ΔΟΜΗΣΕΩΣ ΒΑΣ. ΚΑΤ. [illegible]
ΠΡΟΣ. 15,00 ΒΑΘ. 25,00 ΕΜΒ. = 400

[illegible] 1 4 5 6 3 / 1-12-1898
[illegible]

Συνοδεύει την με αριθμό [illegible]/5 22/79
απόφαση Νομάρχου Βοιωτίας
Λεβάδεια 5-6-17

Ο Μηχανικός
[illegible] ΤΕΧΝ. ΥΠΗΡ. [illegible]

Λεβάδεια [illegible]
Ο ΣΥΝΤΑΞΑΣ

ΓΕΩΡΓΙΟΣ Α. ΖΗΤΟΥΝΙΑΤΗΣ
ΔΙΔΑΚΤΩΡ ΠΟΛΙΤΙΚΟΣ ΜΗΧΑΝΙΚΟΣ
ΣΥΓΚΟΙΝΩΝΙΟΛΟΓΟΣ
[illegible] ΠΟΛΥΤΕΧΝΕΙΟΥ [illegible]
[illegible] Τ.Ε.Ε. 12/66 ΤΗΛ. [illegible]
[illegible]

ΑΝΑΚΟΙΝΩΣΕΙΣ

Ἀριθ. 3383 (9)

Περὶ τῆς γενομένης καταθέσεως ἀποζημιώσεως λόγῳ ἀναγκαστικῆς ἀπαλλοτριώσεως ἀκινήτων 74 Ο.Τ. πρὸς δημιουργίαν πλατείας, στὸ Δῆμο Λουτρακίου—Περαχώρας.

Ο ΔΗΜΑΡΧΟΣ ΛΟΥΤΡΑΚΙΟΥ—ΠΕΡΑΧΩΡΑΣ

Ἔχοντες ὑπ' ὄψει:

1. Τὶς διατάξεις τοῦ ἀπὸ 17.7.1923 Ν.Δ. «περὶ σχεδίων πόλεων κλπ.» ὡς ἰσχύει καὶ τοῦ ἀπὸ 29/30.4.1953 Β.Δ. «περὶ κωδικοποιήσεως τῶν περὶ ἀναγκαστικῶν ἀπαλλοτριώσεων Νόμων».

2. Τὸ ἀπὸ 21.9.1966 Β.Δ. «περὶ τροποποιήσεως τοῦ σχεδίου πόλεως Λουτρακίου».

3. Τὴν ὑπ' ἀριθ. 41/1976 πρᾶξιν ἀναλογισμοῦ τῆς Δ/νσεως Τεχνικῶν Ὑπηρεσιῶν Ν. Κορινθίας, κυρωθεῖσαν διὰ τῆς ὑπ' ἀριθ. 4350/1977 ἀποφάσεως τοῦ Νομάρχου Κορινθίας, φέρομεν εἰς γνῶσιν τῶν φερομένων ὡς ἐχόντων ἢ ἀξιούντων δικαίωμα κυριότητος ἐπὶ τῶν ἐν τῇ ὡς ἄνω πράξει περιγραφομένων καὶ ἀπαλλοτριωθέντων πρὸς δημιουργίαν πλατείας ἀκινήτων τοῦ 74 Ο.Τ., συνολικῆς ἐκτάσεως μ² 1.749,60, ὡς ταῦτα ἀπεικονίζονται εἰς τὸ συνοδεῦον τὴν ὡς ἄνω πρᾶξιν ἀναλογισμοῦ ἀπὸ Νοεμβρίου 1976 τοπογραφικὸν σχεδιάγραμμα τοῦ τοπογράφου—μηχανικοῦ Ἀρ. Γιωμελᾶ, ὡς ἐπίσης καὶ τῶν τυχὸν ἐπὶ τῶν ἀκινήτων τούτων ἐγγεγραμμένων ἐνυποθήκων ἢ κατασχόντων δανειστῶν, ὅτι ὑπὸ τοῦ Δήμου μας κατετέθη τὴν 24.7.1979 εἰς τὸ Ταμεῖον Παρακαταθηκῶν καὶ Δανείων Ἀθηνῶν, ὡς τὸ Νο 549654/1979 γραμμάτιον τούτου, ἡ διὰ τῆς ὑπ' ἀριθ. 555/1978 ἀποφάσεως τοῦ Μονομελοῦς Πρωτοδικείου Κορίνθου καθορισθεῖσα προσωρινὴ ἀποζημίωσις πρὸς 9.000 δρχ. κατὰ μ² ἤτοι ἐν συνόλῳ δέκα πέντε ἑκατομμύρια ἑπτακόσιες τεσσαράκοντα ἓξ χιλιάδες τετρακόσιες δραχμὲς (15.746.400).

Λουτράκι, 28 Ἰουλίου 1979

Ὁ Δήμαρχος
ΠΑΝΑΓ. ΠΡΩΤΟΠΑΠΑΣ

(10)

Περὶ εἰδοποιήσεως τῆς γενομένης παρακαταθέσεως ἀποζημιώσεως λόγῳ προσκυρώσεως τμήματος οἰκοπέδου εἰς περιοχὴν Ἀγρινίου.

Ἡ Ἀθηνᾶ θυγ. Π. Γαρούφη ἢ Πατσαούρα, κάτοικος Ἀγρινίου, εἰδοποιεῖ τοὺς Σπῦρον Ἀγγελόπουλον, κάτοικον Ἀγρινίου, ὡς καὶ πάντα ἕτερον τυχὸν κύριον ἢ συγκύριον καὶ δικαιοῦχον ἀποζημιώσεως τῆς ἐντὸς τῆς πόλεως Ἀγρινίου καὶ ἐν τῷ ὑπ' ἀριθ. 172 οἰκοδομικῷ τετραγώνῳ Ἀγρινίου προσκυρουμένης ἰδιοκτησίας συμφώνως τῇ ὑπ' ἀριθ. 1/1958 πράξει τοῦ πολεοδομικοῦ γραφείου Ἀγρινίου.

Σὺν τῇ ἐπιφυλάξει παντὸς δικαιώματός μου ἐκχωρησάσης χρησικτησίας ἢ παραγραφῆς ἢ παραιτήσεως ἢ ἐξ ἄλλου λόγου, εἰδοποιοῦμεν τὸν ἀνωτέρω ὡς καὶ πάντα ἕτερον ἔχοντα δικαίωμα ἰδιοκτησίας ἢ ἄλλο τι δικαίωμα ἐπὶ τοῦ ἀνωτέρω οἰκοπέδου ὅτι διὰ τῆς ὑπ' ἀριθ. 1/1958 πράξεως τοῦ πολεοδομικοῦ γραφείου Ἀγρινίου περὶ τακτοποιήσεως καὶ προσκυρώσεως, ἀφ' ἑνὸς μὲν προσεκυρώθη εἰς τὴν ὡς ἄνω ἰδιοκτησίαν μου τμῆμα ἐκτάσεως 26,30 τ.μ. ἐμφαινόμενον ἐν τῇ ὡς ἄνω πράξει καὶ τῷ σχετικῷ κτηματολογικῷ διαγράμματι ὑπὸ τὰ στοιχεῖα ΠΔΕΖΗΘΓ τοῦ ὡς ἰδιοκτήτου φερομένου Σπ. Ἀγγελοπούλου, κατοίκου Ἀγρινίου, ἀφ' ἑτέρου δὲ ὑπεχρεώθη ἡ ἰδιοκτησία μας ὅπως ἀποζημιώση τὸν ἰδιοκτήτην τοῦτον καὶ ὅτι κατόπιν τῆς ἐκδόσεως τῆς ὑπ' ἀριθ. 71/1958 ἀποφάσεως τοῦ Προέδρου Πρωτοδικῶν Ἀγρινίου δι' ἧς ὡρίσθη τιμὴ μονάδος ἀποζημιώσεως τοῦ διὰ τῆς ἀνωτέρω πράξεως προσκυρουμένου τμήματος οἰκοπέδου τὸ ποσὸν τῶν 150 δραχμῶν κατὰ τ.μ., κατέθεσα εἰς τὸ ἐν Ἀγρινίῳ γραφεῖον τοῦ Ταμείου Παρακαταθηκῶν καὶ Δανείων ὑπὲρ τοῦ ὡς ἄνω ἐμφαινομένου ἰδιοκτήτου ἢ παντὸς ἀναγνωρισθησομένου ἁρμοδίως δικαιούχου, καὶ ὑπὸ τὸν ὅρον τῆς τοιαύτης ἀναγνωρίσεως, δραχμὰς 3.945 ἐκδοθέντος τοῦ ὑπ' ἀριθ. 27511/2.7.1979 γραμματίου συστάσεως παρακαταθήκης ὅπερ κατετέθη παρὰ τῇ συμβολαιογράφῳ Ἀγρινίου Μαρία Θεοδωροπούλου συνταξάσης τὴν ὑπ' ἀριθ. 11456/2.7.1979 πρᾶξιν περὶ τούτου.

Εἰδοποιοῦνται συμφώνως τῷ Νόμῳ οἱ δικαιοῦχοι τῆς ἀνωτέρω ἀποζημιώσεως ὅπως μεριμνήσουν διὰ τὴν ἀναγνώρισίν των καὶ τὴν εἴσπραξίν της.

Ἡ παροῦσα δημοσιευθήτω διὰ τῆς Ἐφημερίδος τῆς Κυβερνήσεως διὰ τὰς νομίμους συνεπείας.

Ἐν Ἀγρινίῳ τῇ 2 Ἰουλίου 1979

Ὁ τῆς εἰδοποιούσης Πληρεξούσιος Δικηγόρος
ΙΩΑΝΝΗΣ Π. ΒΛΑΣΟΠΟΥΛΟΣ
(Ἀριθ. τριπλ. Δημ. Ταμείου Ἀγρινίου 40138/19.2.1979)

(11)

Περὶ εἰδοποιήσεως τῆς γενομένης καταθέσεως ἀποζημιώσεως ἐξ' ἀναγκαστικῆς ἀπαλλοτριώσεως οἰκοπέδου τοῦ Δήμου Ὑπάτης Ν. Φθιώτιδος.

Γνωστοποιεῖται συμφώνως τῷ Νόμῳ ὅτι ὁ Γεώργιος Ἰωαν. Ψωρογιάννης, κάτοικος Λουτρῶν Ὑπάτης, κατέθηκε εἰς τὸ Ταμεῖον Παρακαταθηκῶν καὶ Δανείων (Γραφεῖον Λαμίας) ποσὸν δρχ. 227.700 ἐκδοθέντος τοῦ ὑπ' ἀριθ. 24493/13.7.1979 γραμματίου συστάσεως παρακαταθήκης ὑπὲρ τῶν ἁρμοδίως ἀναγνωρισθέντων δικαιούχων τῆς ἀπαλλοτριωθείσης λόγῳ προσκυρώσεως εἰς τὴν ἰδιοκτησίαν του ἐκτάσεως 186 Μ2 καὶ τριῶν ἐλαιοδένδρων παρὰ τὴν ἀνώνυμον δημοτικὴν ὁδὸν εἰς Λουτρὰ Ὑπάτης καὶ εἰς ἐκτέλεσιν τῆς ὑπ' ἀριθ. 219/78 ἀποφάσεως τοῦ Μονομελοῦς Πρωτοδικείου Λαμίας.

Ἡ κατάθεσις ἐγένετο συμφώνως πρὸς τὰς διατάξεις τοῦ Κώδικος ἀναγκαστικῶν ἀπαλλοτριώσεων ἄρθρο 24 παρ. 1 τοῦ Α.Ν. 1731/39 ὡς ἀντικατεστάθη ὑπὸ τοῦ ἄρθρου 8 Ν.Δ. 3979/59. Τὸ ἀνωτέρω γραμμάτιον συστάσεως παρακαταθήκης κατετέθη ἐνώπιον τοῦ συμβολαιογράφου Ὑπάτης Ἰωαννου Ρούσκα διὰ τῆς ὑπ' ἀριθ. 8291/79 πράξεώς του ὁπόθεν θέλει ἀναληφθεῖ ὑπὸ τῶν νομίμων δικαιούχων.

Ὁ πληρεξούσιος Δικηγόρος
ΙΩΑΝΝΗΣ ΑΥΓΕΡΗΣ
(Ἀριθ. τριπλ. Δημ. Ταμείου Α' Ἀθηνῶν 38756/23.7.79)

ΑΠΟ ΤΟ ΕΘΝΙΚΟ ΤΥΠΟΓΡΑΦΕΙΟ